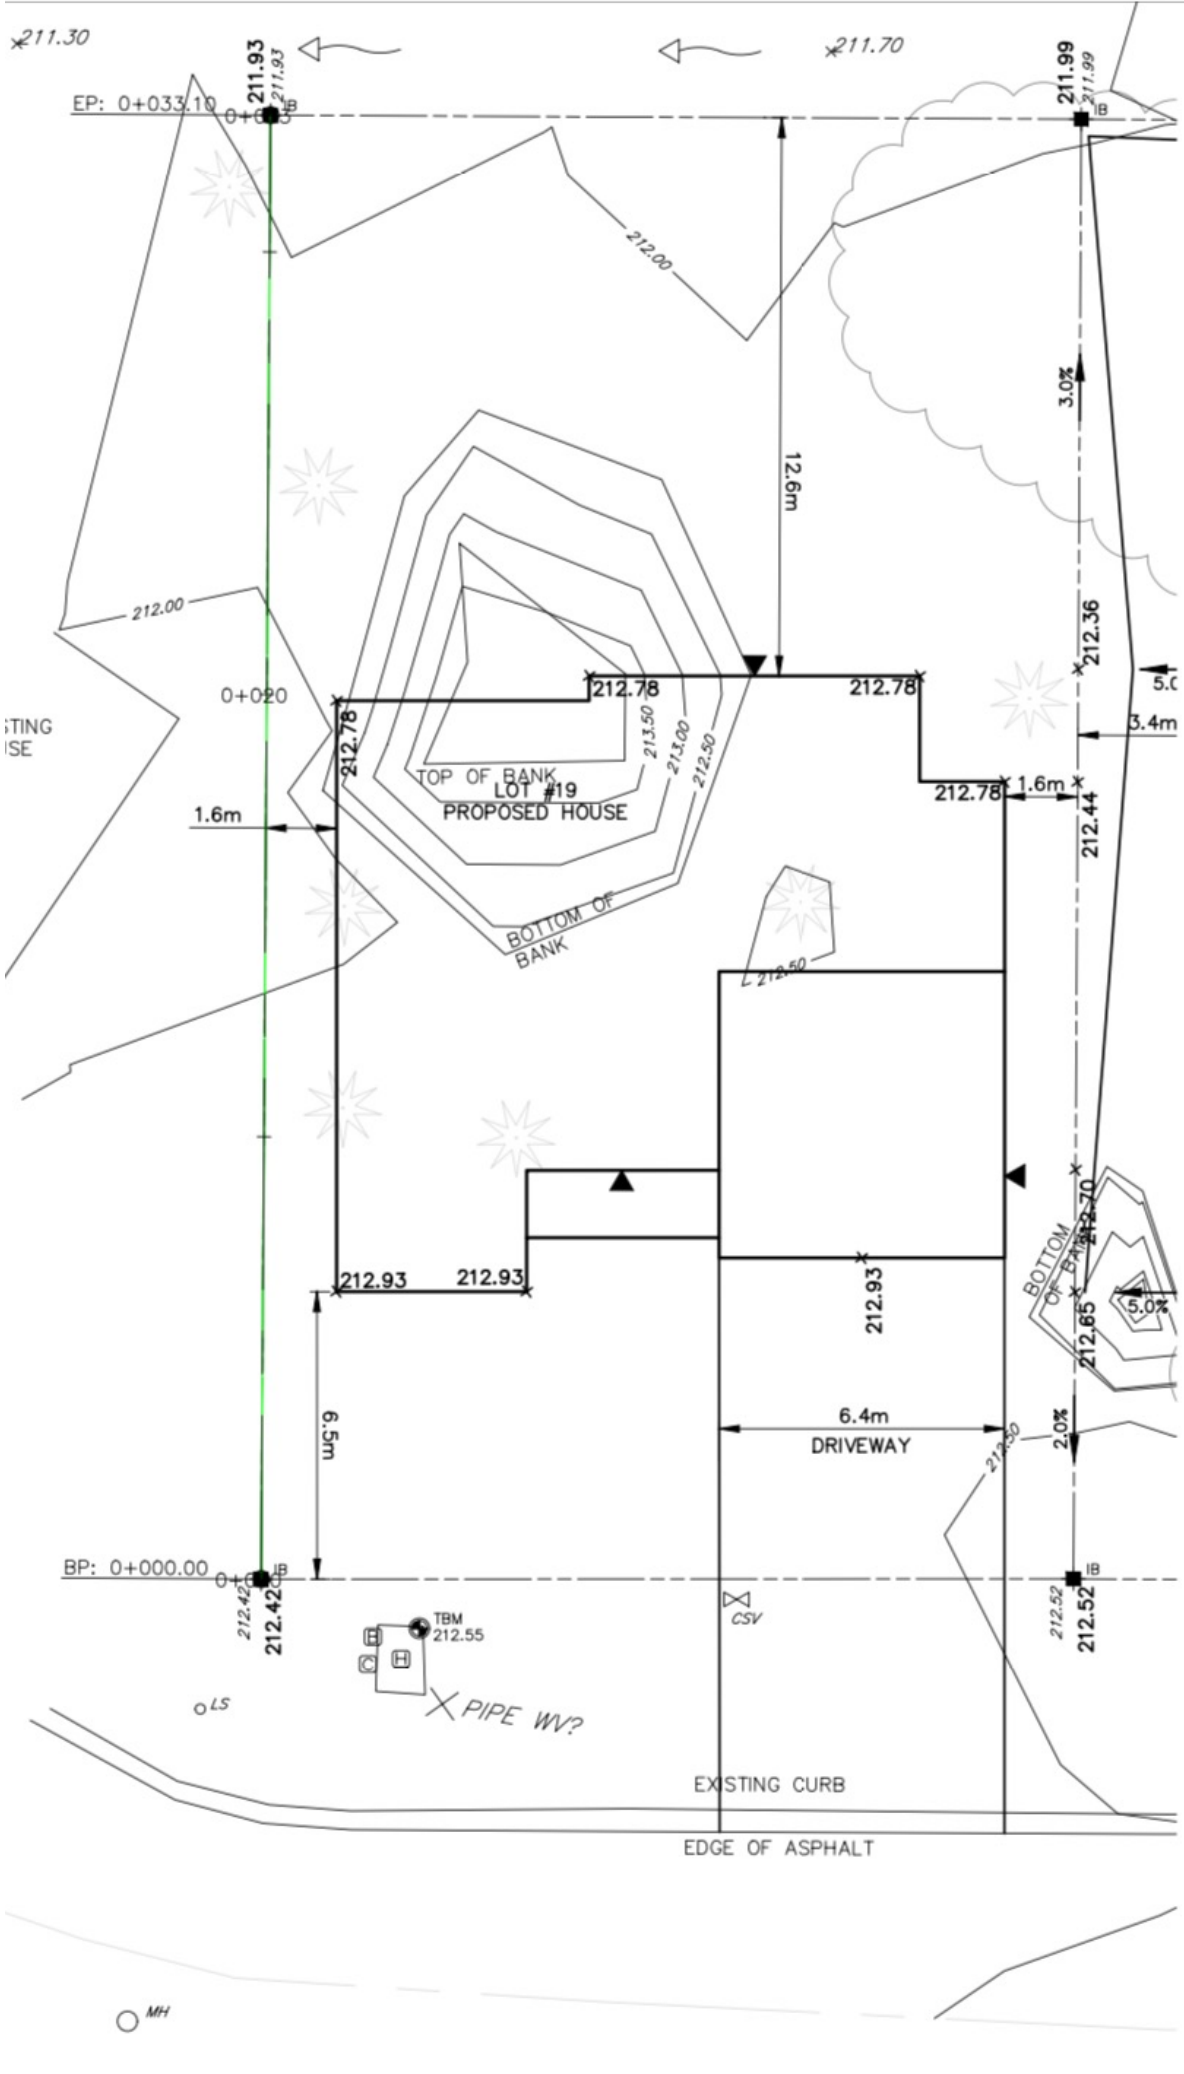
211.30
211.93
211.93
EP: 0+033.10
0+033
211.70
211.99
211.99
IB
212.00
12.6m
3.0%
212.00
212.36
5.0
3.4m
0+020
212.78
212.78
212.78
212.78
1.6m
1.6m
212.44
TOP OF BANK
LOT #19
PROPOSED HOUSE
213.50
213.00
212.50
BOTTOM OF BANK
212.50
212.93
212.93
212.93
212.70
BOTTOM OF BANK
212.65
5.0%
6.5m
6.4m
DRIVEWAY
2.0%
213.50
BP: 0+000.00
0+000
212.42
212.42
IB
212.52
212.52
IB
TBM
212.55
CSV
LS
PIPE WV?
EXISTING CURB
EDGE OF ASPHALT
MH