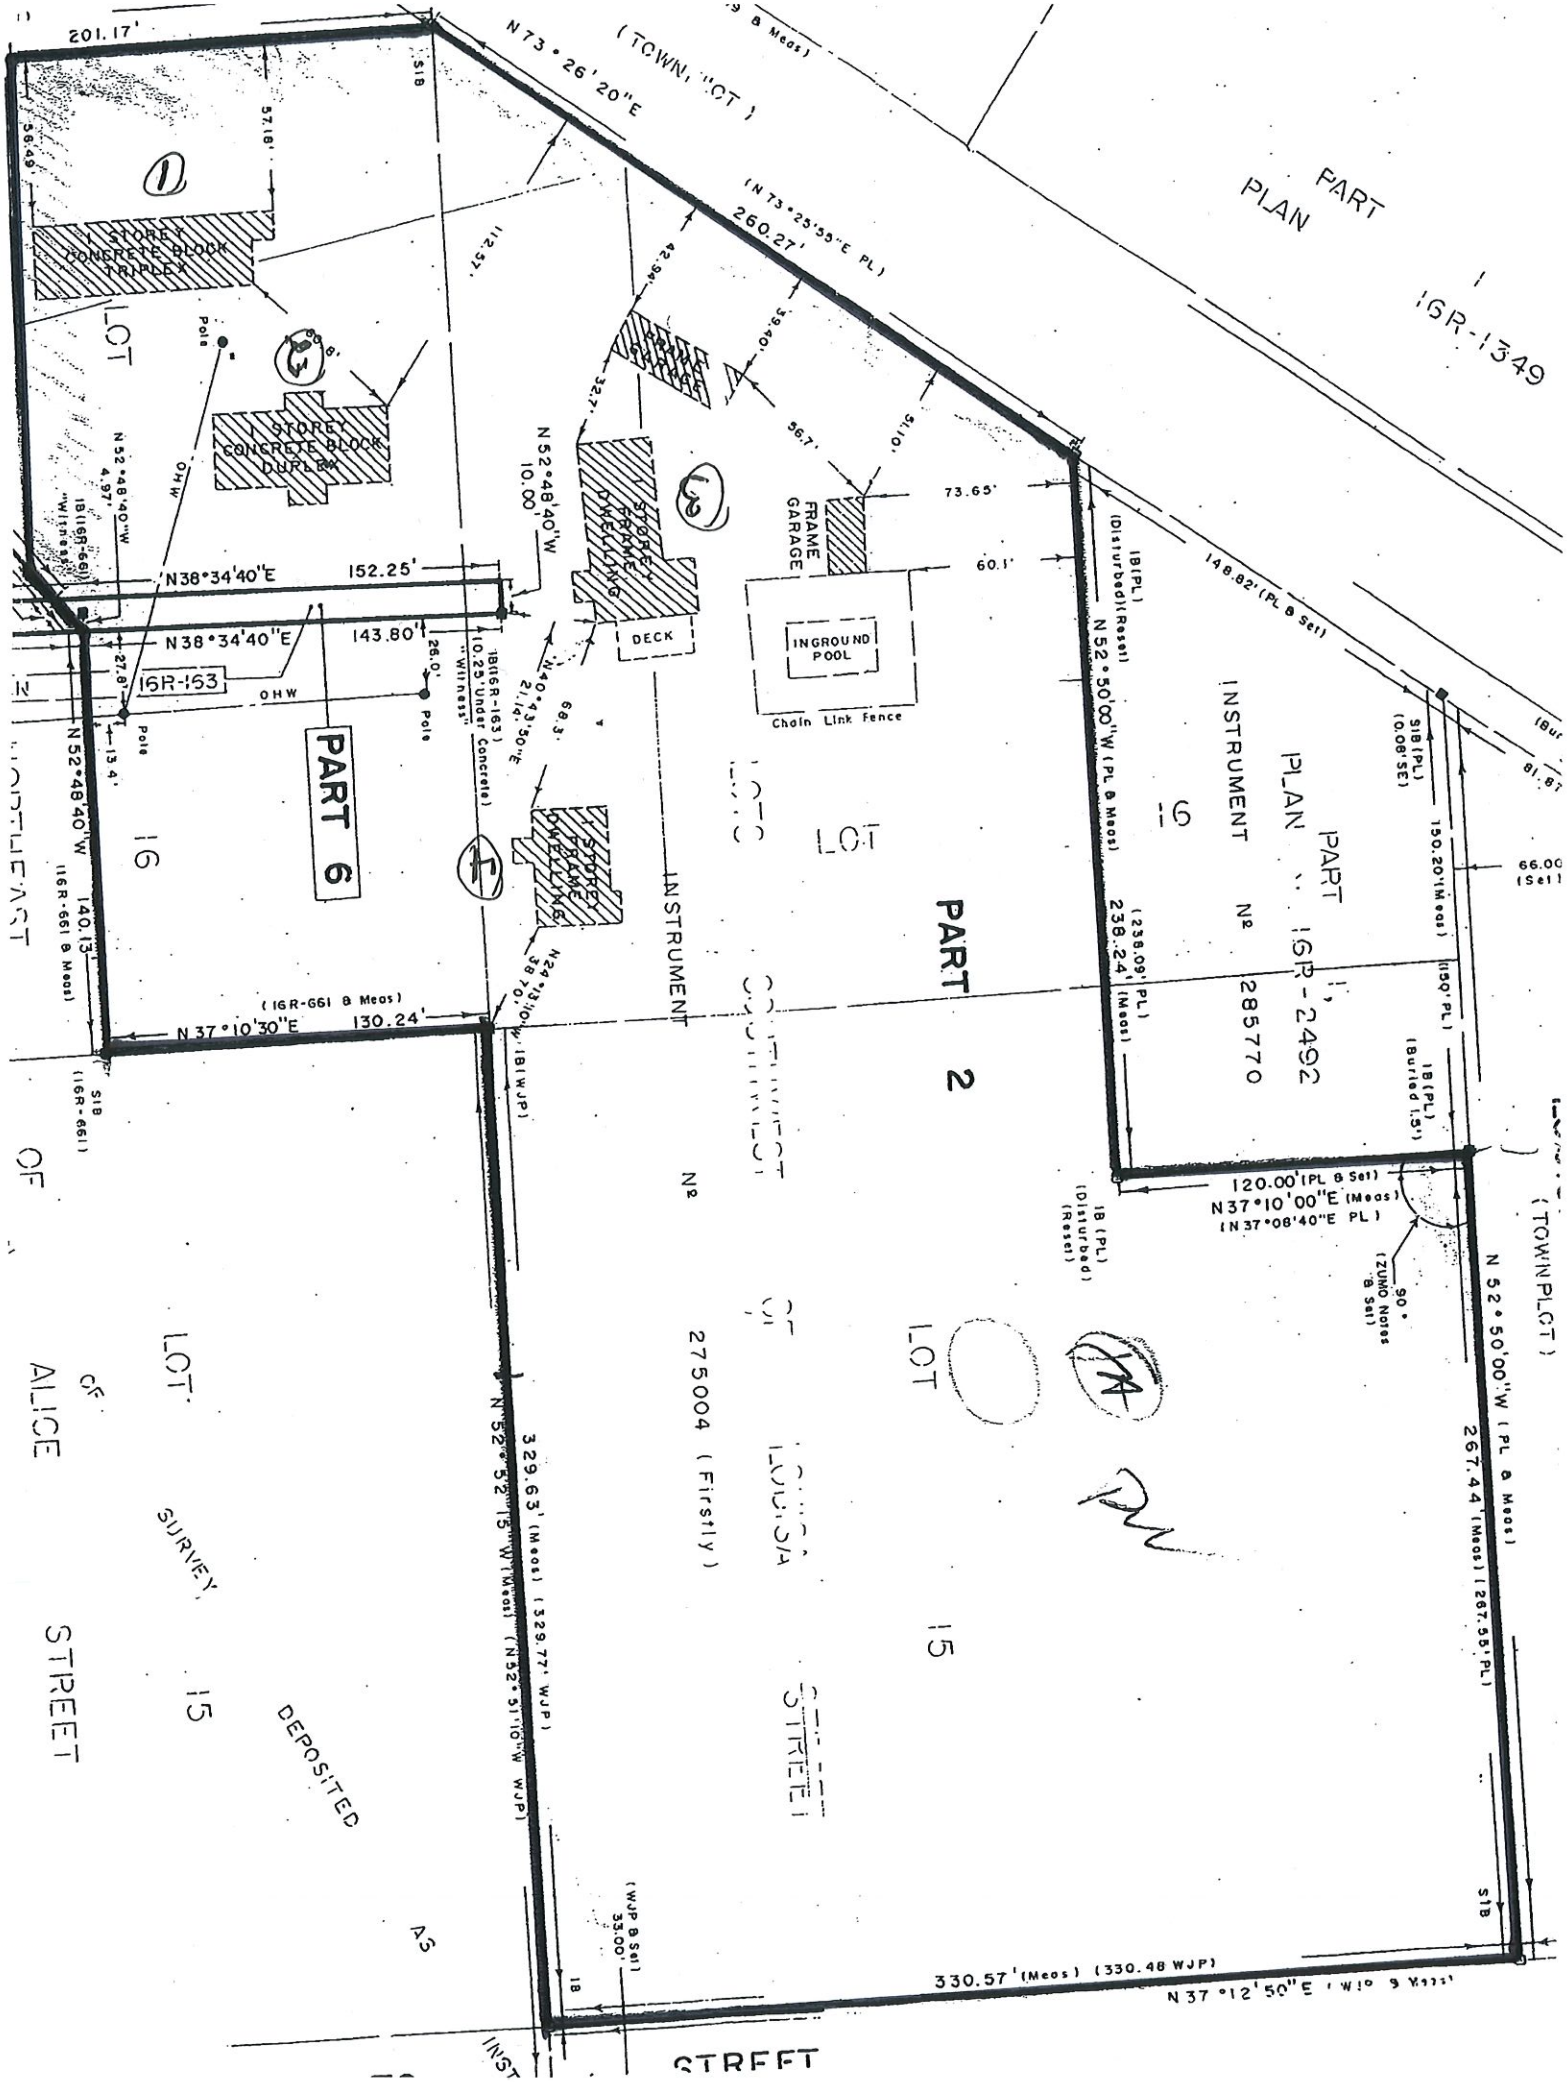

201.17'
N 73°26'20"E
(TOWN, LOT)
(N 73°25'55"E PL)
260.27'
PART
PLAN
16R-1349
STOREY CONCRETE BLOCK TRIPLEX
STOREY CONCRETE BLOCK DUPLEX
STOREY FRAME DWELLING
FRAME GARAGE
DECK
INGROUND POOL
Chain Link Fence
N 52°48'40"W 10.00'
N38°34'40"E 152.25'
N38°34'40"E 143.80'
16R-163
OHW
PART 6
N 52°48'40"W 140.13'
(16R-661 & Meas)
N 37°10'30"E 130.24'
N 52°50'00"W (PL & Meas)
148.82' (PL & Set)
INSTRUMENT
PLAN
PART
16R-2492
285770
PART 2
LOT 16
LOT 15
(TOWNPLOT)
120.00' (PL & Set)
N 37°10'00"E (Meas)
(N 37°08'40"E PL)
N 52°50'00"W (PL & Meas)
267.44' (Meas) (267.55' PL)
275004 (Firstly)
329.63' (Meas) (329.77' WJP)
N 52°52'15"W (Meas) (N 52°51'10"W WJP)
330.57' (Meas) (330.48 WJP)
N 37°12'50"E
ALICE
SURVEY
DEPOSITED
STREET